




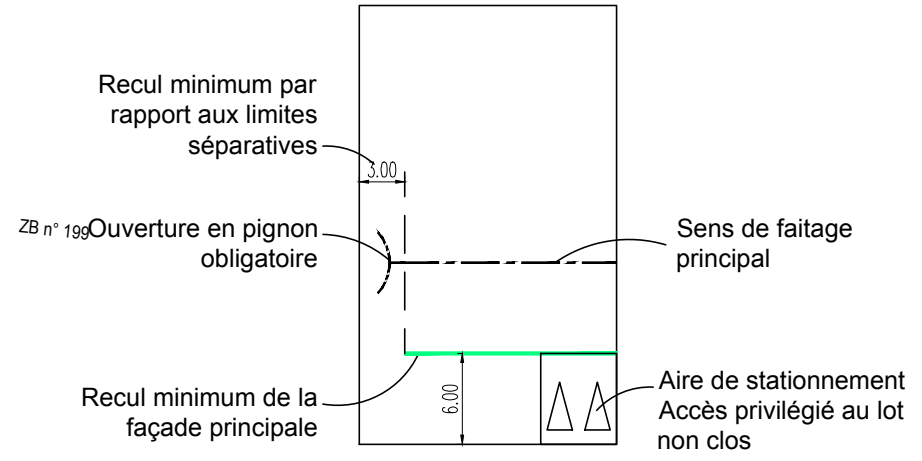

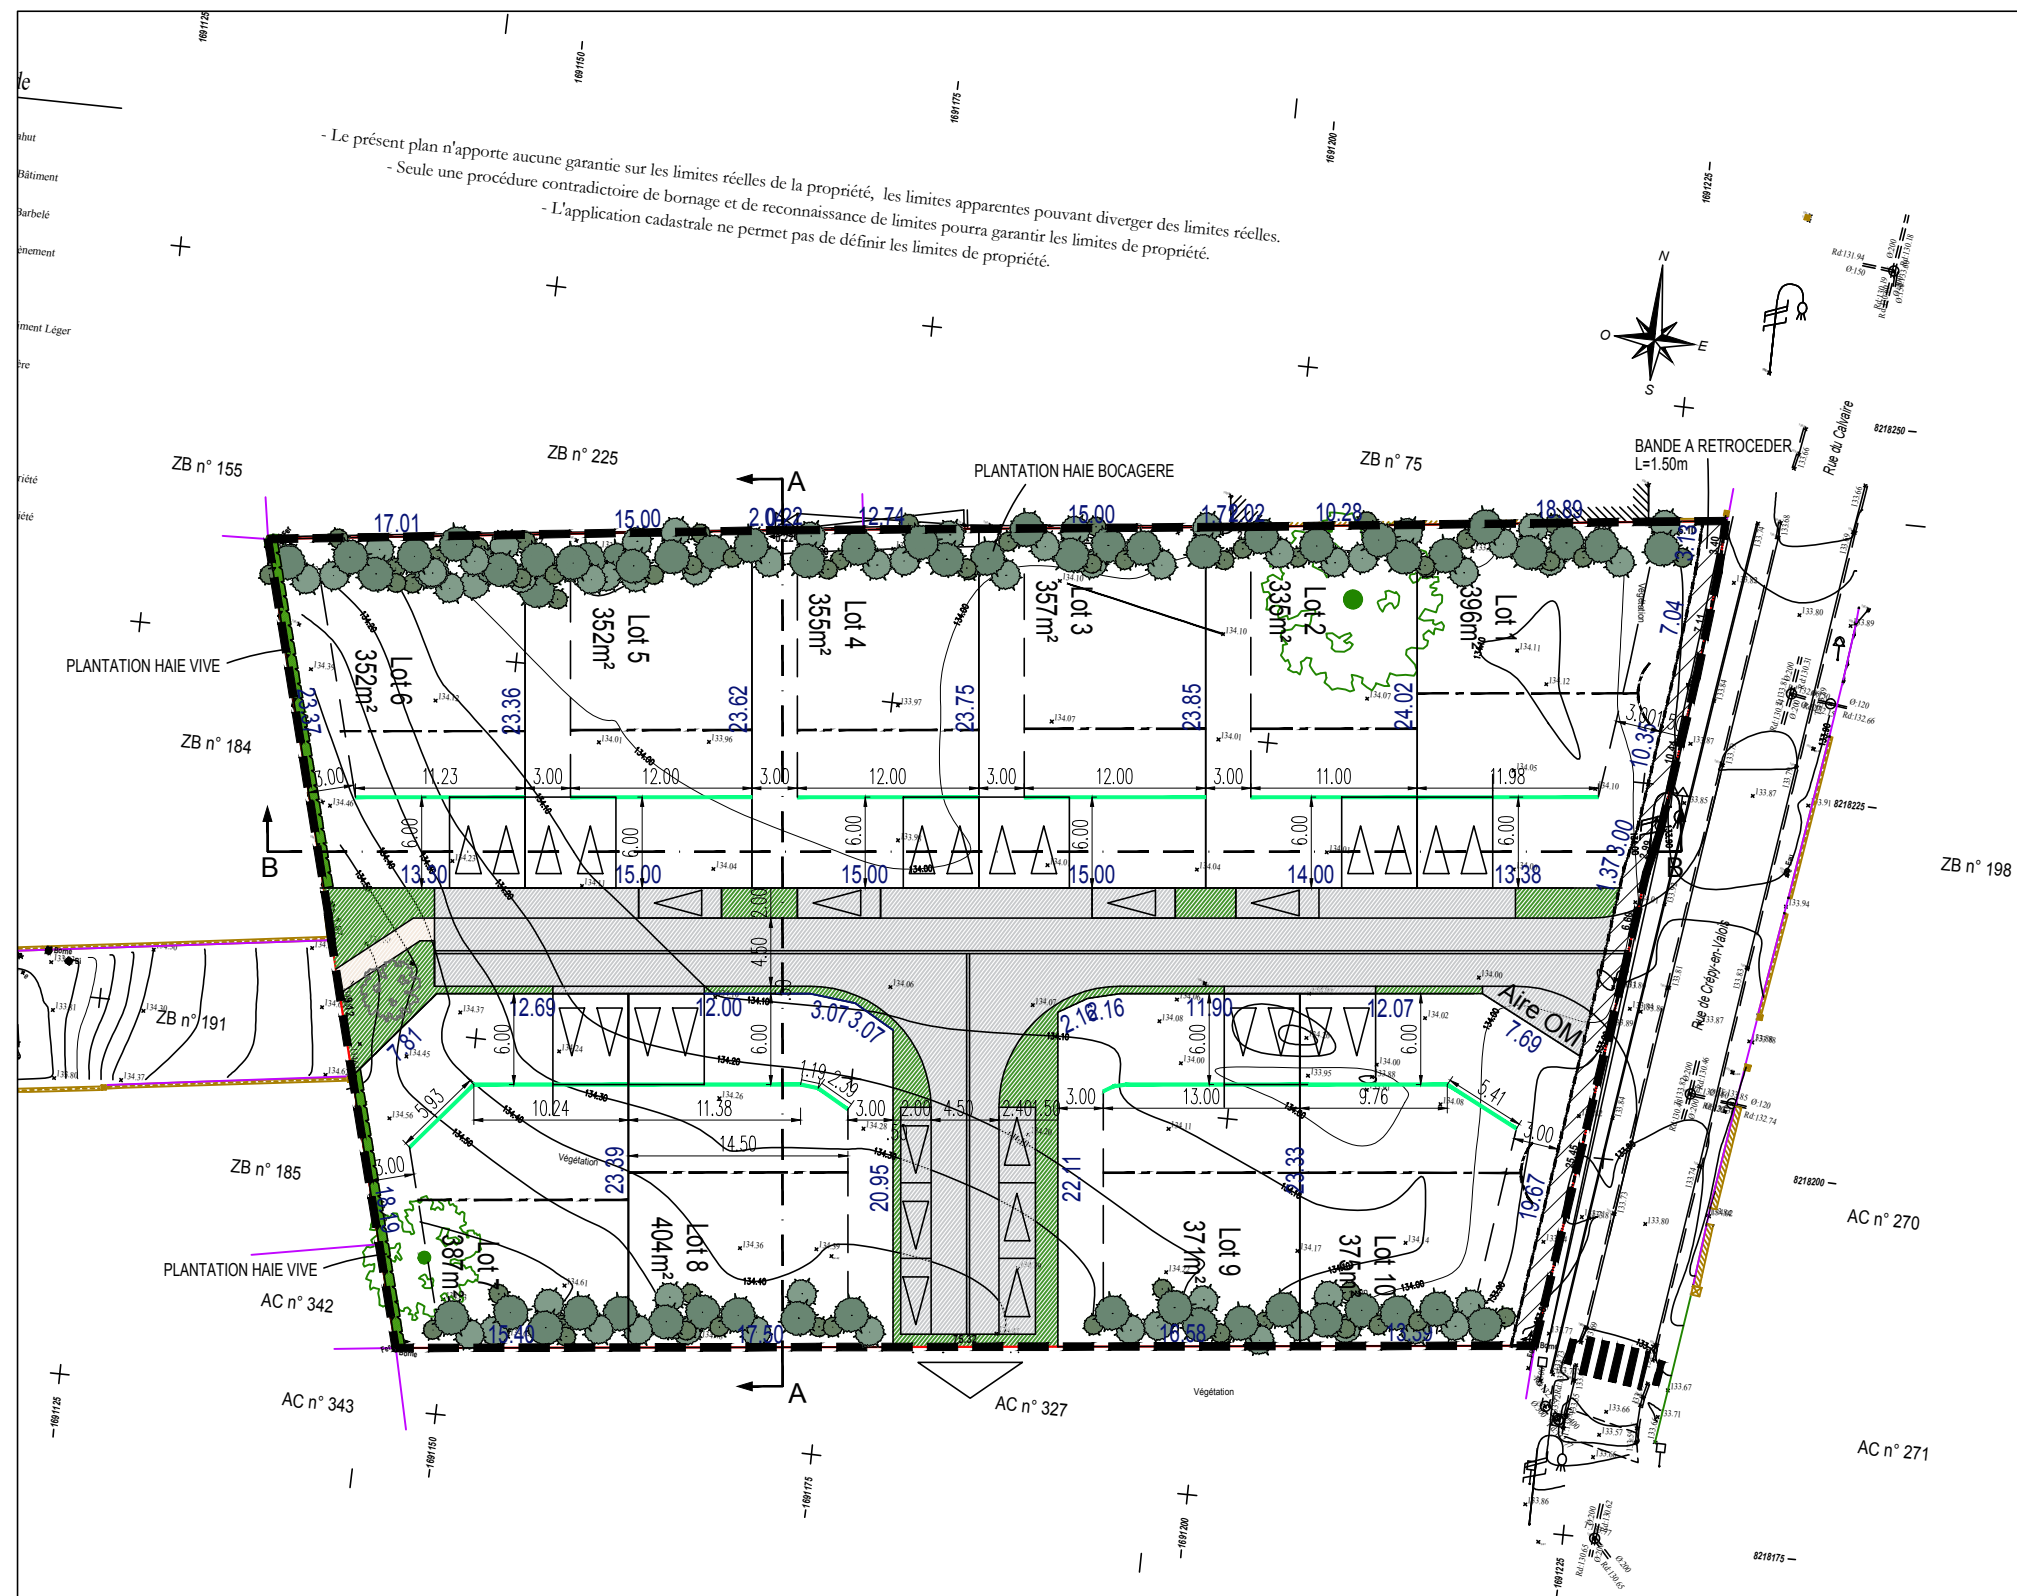

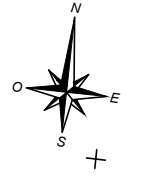



- Le présent plan n'apporte aucune garantie sur les limites réelles de la propriété, les limites apparentes pouvant diverger des limites réelles.
 - Seule une procédure contradictoire de bornage et de reconnaissance de limites pourra garantir les limites de propriété.
 - L'application cadastrale ne permet pas de définir les limites de propriété.



-  Espaces verts communs
-  Haies bocagères
-  Voirie partagée
-  Liaison douce
-  Stationnement visiteur
-  Périmètre du terrain
-  Arbre existant à conserver
-  Arbre existant à supprimer

GPArchitectes
 873, Boulevard de la Riollette
 60520 La Chapelle En Serval
 tél: 03.44.54.68.67

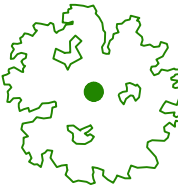Ech: 1/500
 PA4 plan de composition
 BOISSY FRESNOY